※外面は、つやなし 仕上げとする。

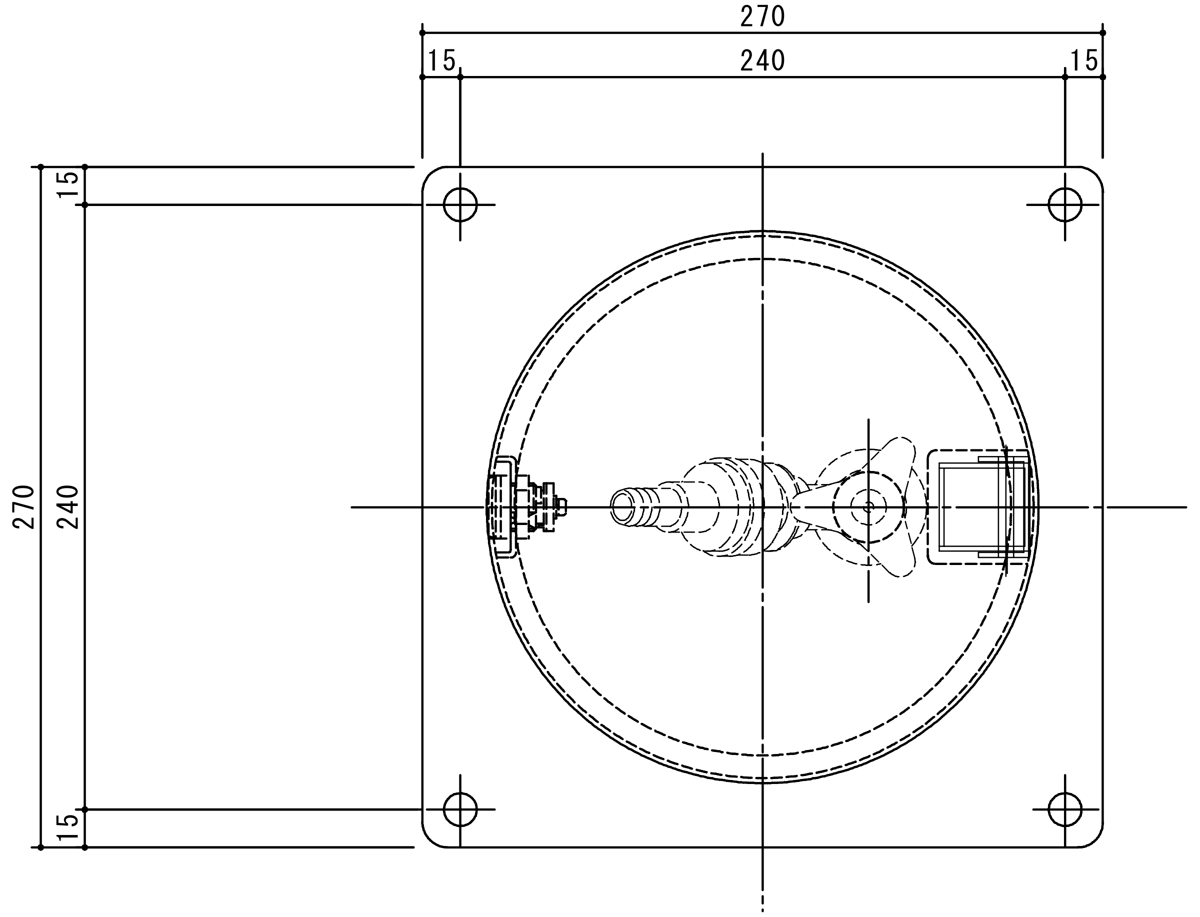

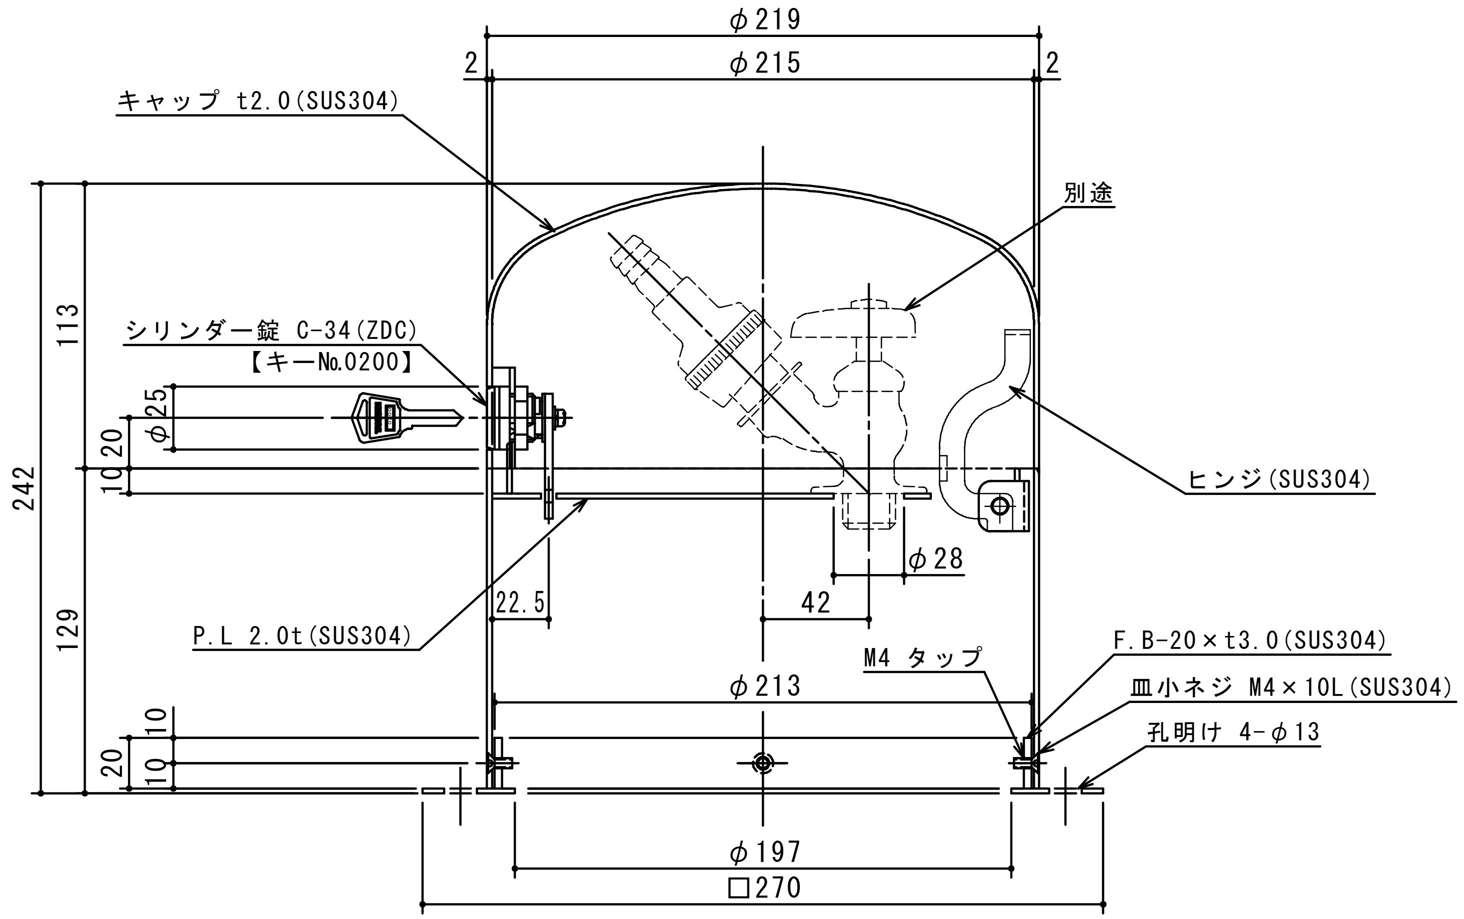

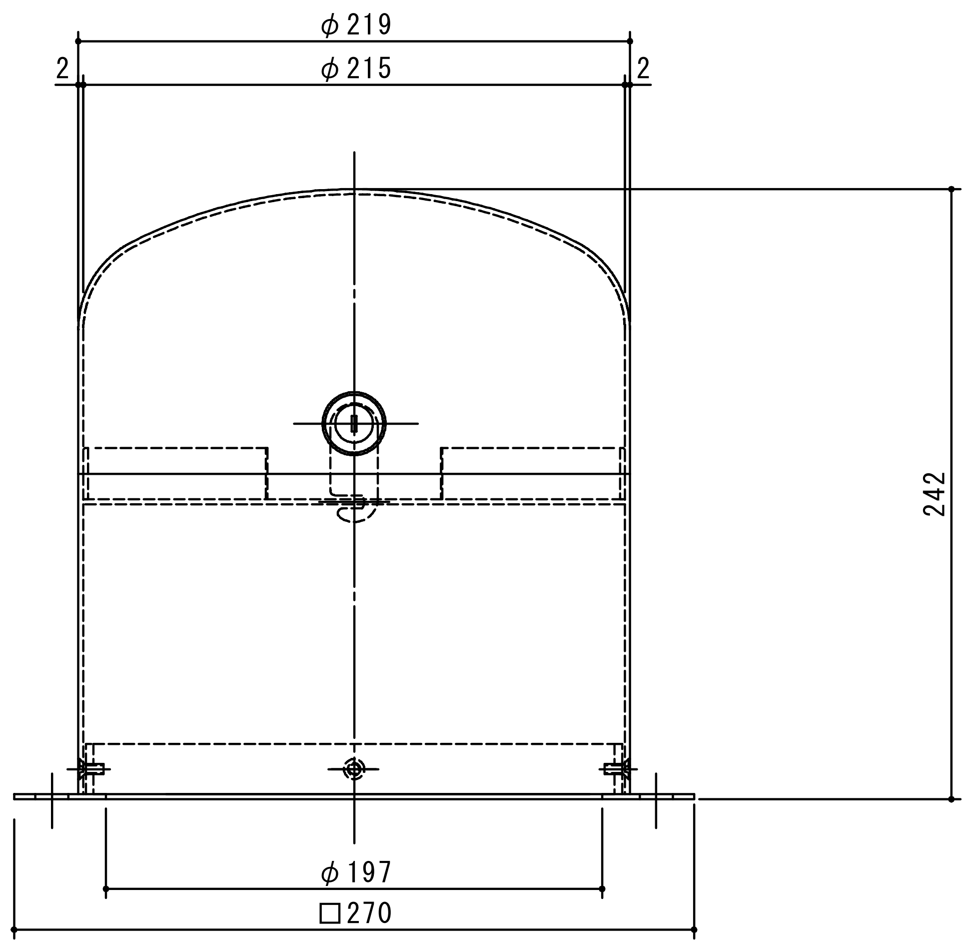

						承認	検図	製図	担当者	宛先名	殿	工事名	
			4					横堀					
			3							品名	SK式丸型水栓柱（鍵付）組立図	型式	SK－CD－210（鍵付）
			2										
			1			作成年月日	2019.07.31			図番	20－19	記号 CD210	縮尺 1/3
			順	改訂日	改訂内容	製図						SHIMODA	下田エコテック株式会社