
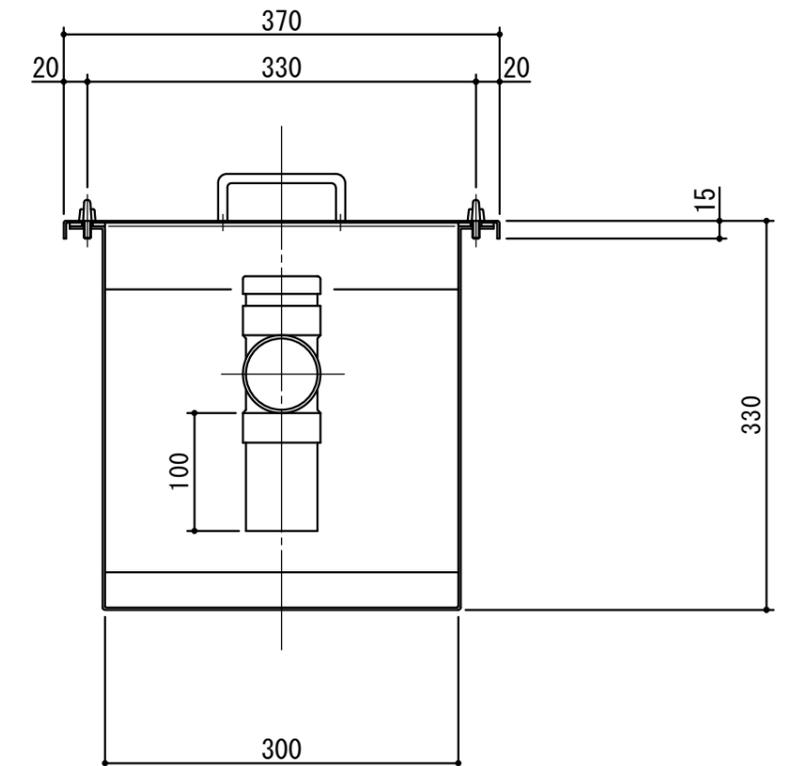


特	品名	材質	サイズ	個数
	本体	(SUS304)	600L×300W×330H×t2.0	1
	仕切板	(SUS304)	270×300×t2.0	2
	"	"	50×300×t2.0	1
	受籠	(SUS304)	150L×280W×t0.8×φ3-5	1
	流入管	(SUS304)	50A内ネジハーフソケット	1
	排出管	(SUS304)	50A内ネジソケット	1
	トラップ管	(PVC)	50VUDT 掃除口	1
	フタ	(SUS304)	670L×370W×t1.5	1
	蝶ボルト	(SUS304)	M6×15L	6

本体質量	21 kg
許容流入流量	35.0 L/min
標準阻集グリース量	11.6 kg
認定番号	
流入管方向	□ 方向
排出管方向	○ 方向
納入台数	台
本体実容量	30 L

(注1) □ 田 下 は流入管方向を示す。
 (注2) ① ② ③ は排出管方向を示す。

(注) ヘアライン仕上げとする。

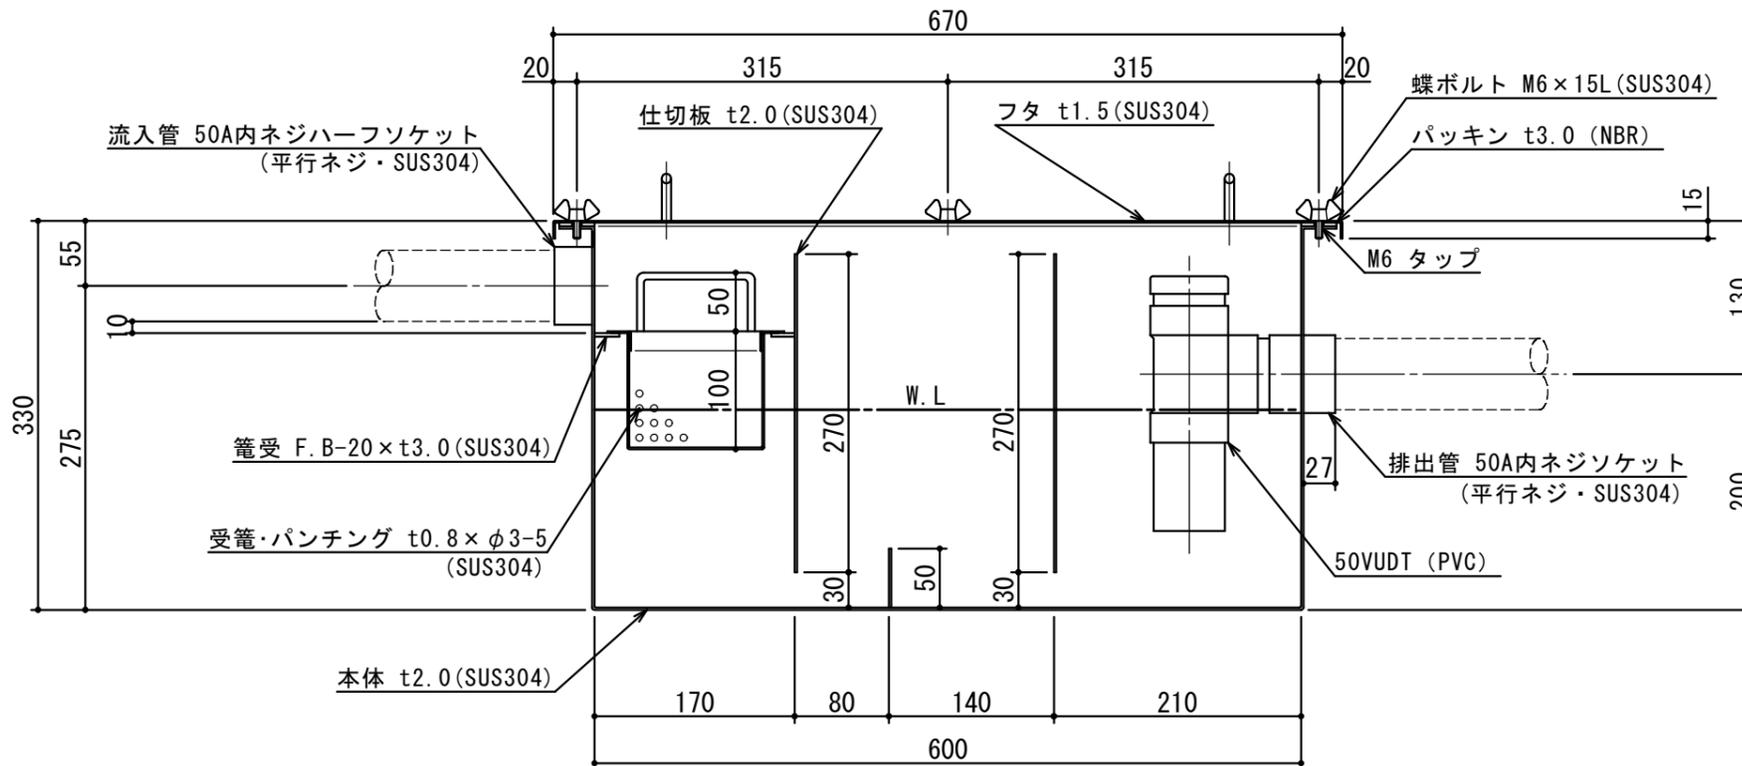

注記)	△				承認	検図	製図	担当者	宛先名	殿	工事名
	△				横堀	横堀	横堀		品名	SK式グリーストラップ	型式
	△								図番	20-19	記号
	△				作成年月日	2019.03.15			縮尺	1/6	SHIMODA 下田エコテック株式会社
	順	改訂日	改訂内容	製図							