


(注) 受籠向き注意

特 品 名	材質	サ イ ズ	個 数
本 体	(SUS304)	1000L×500W×930H×t3.0	1
スライド板	(SUS304)	490×490×t1.5	1
受 籠	(SUS304)	260L×480W×t0.8×φ3-5	1
流 入 管	(SUS304)	100A×40L 内ネジソケット	1
排 出 管	(SUS304)	100A 内ネジソケット	1
トラップ	(PVC)	100VUDT 掃除口	1
スライド板	(SUS304)	320L×200W×515H×t1.5	1
マンホール枠	(SUS304)	1106L×608W (L-40×40×3)	1
マンホール蓋	(SS400)	366×600×t3.2	3

本 体 質 量	169 kg
蓋 1 枚 当 り 質 量	8 kg
許 容 流 入 流 量	200.0L/min
標 準 阻 集 グ リ ー ス 量	66.4 kg
認 定 番 号	第22181号
耐 火 認 定 番 号	PS060FL-1045
流 入 管 方 向	□ 方 向
排 出 管 方 向	○ 方 向
納 入 台 数	台

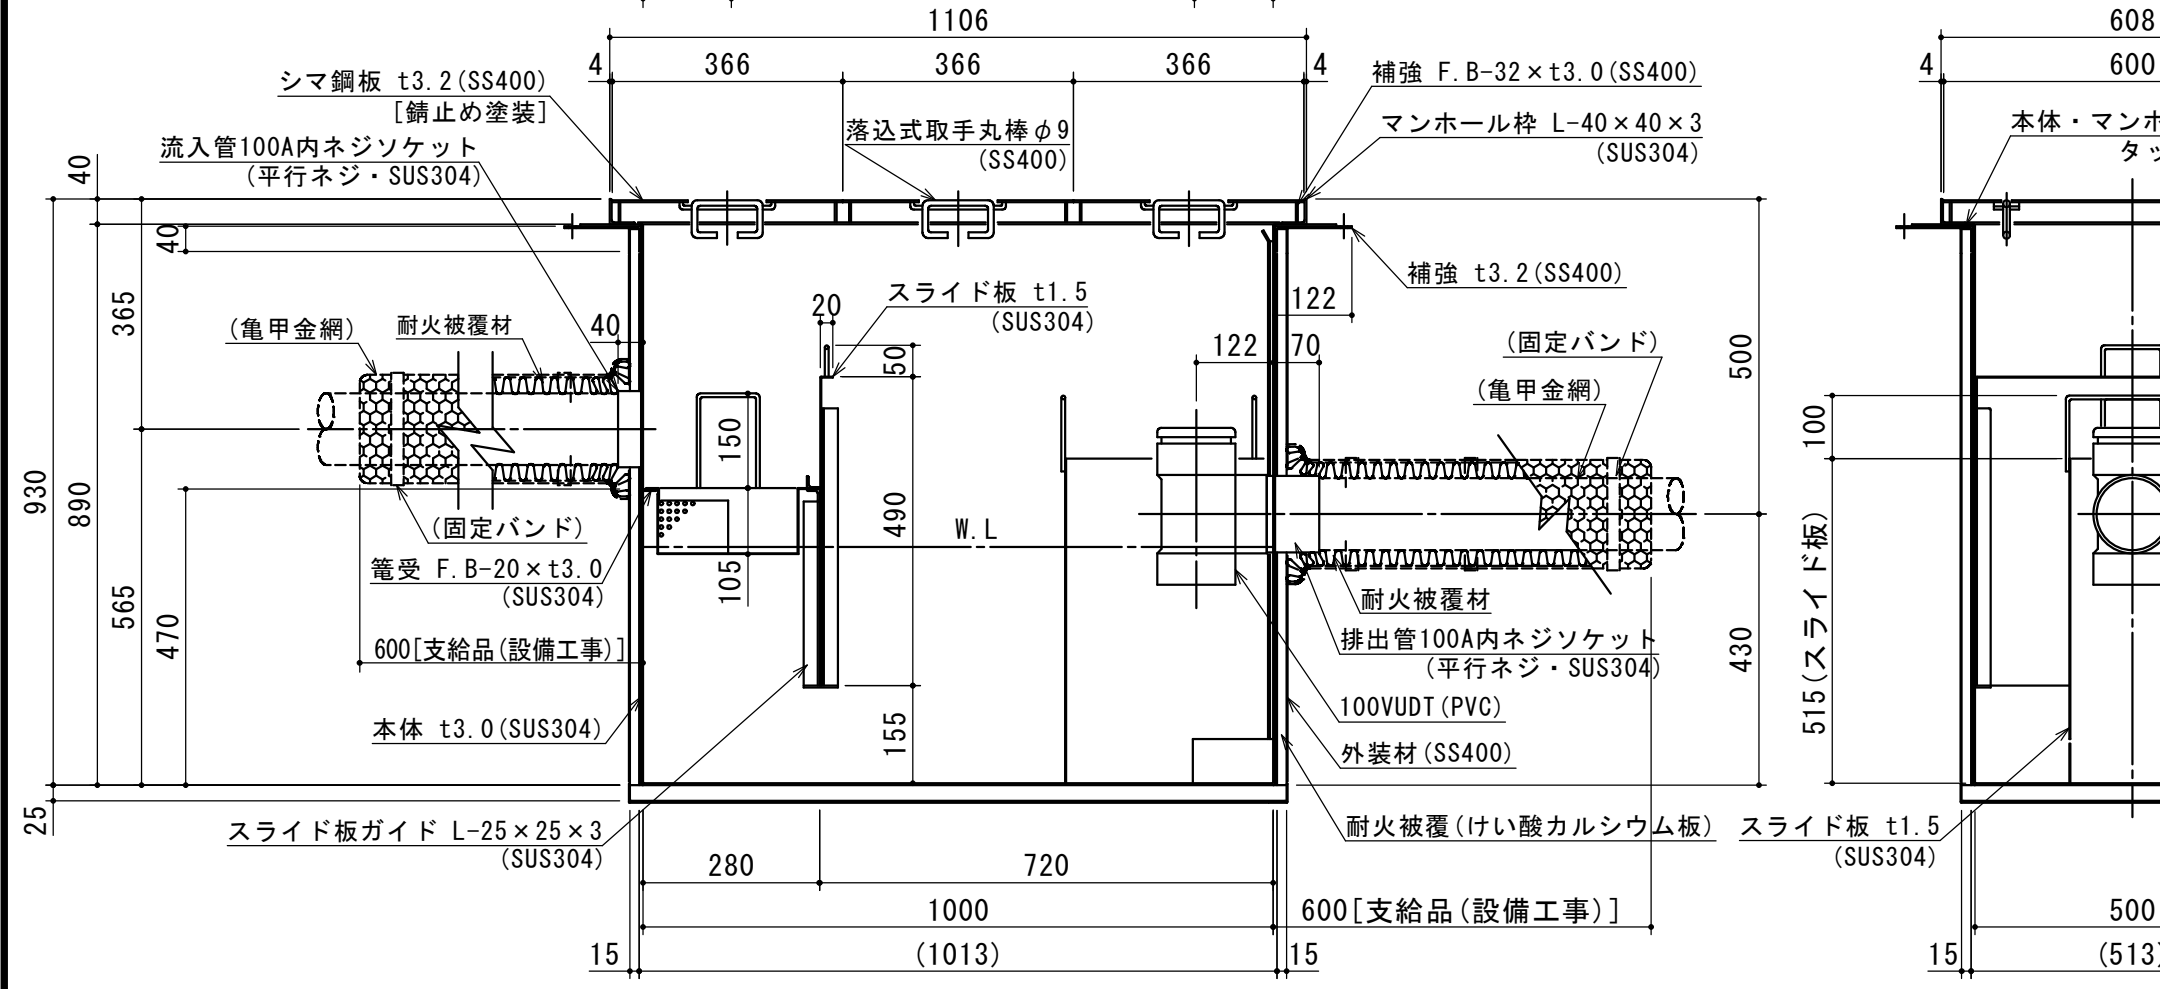

標準スラブ開口寸法	長 さ	幅
	1130	630

(注) 標準スラブ開口寸法の外に、排出管の方向・口径を考慮し、開口してください。


(注1) 上 中 下 は流入管方向を示す。
 (注2) ① ② ③ ④ は排出管方向を示す。
 (注3) マンホール蓋は錆止め塗装とする。
 (注4) マンホールは人荷重とする。

本体・受枠一体型

本体ツバ溶接部スプレー塗装不可

溶接部スプレー塗装処理

流入管方向 上 下 は認定外

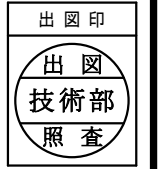

注記)	△				承認	検 査	製 図	担 当 者	宛先名	殿	工事名
	△				横 堀	池 田	関		品 名	SE式グリーストラップ	型 式
	△								図 番	20-22	記 号
	△				製 図	作 成 年 月 日	2022.08.31		縮 尺	1/12	SHIMODA 下田エコテック株式会社
	順	改 訂 日		改 訂 内 容							