(注)受篭向き注意

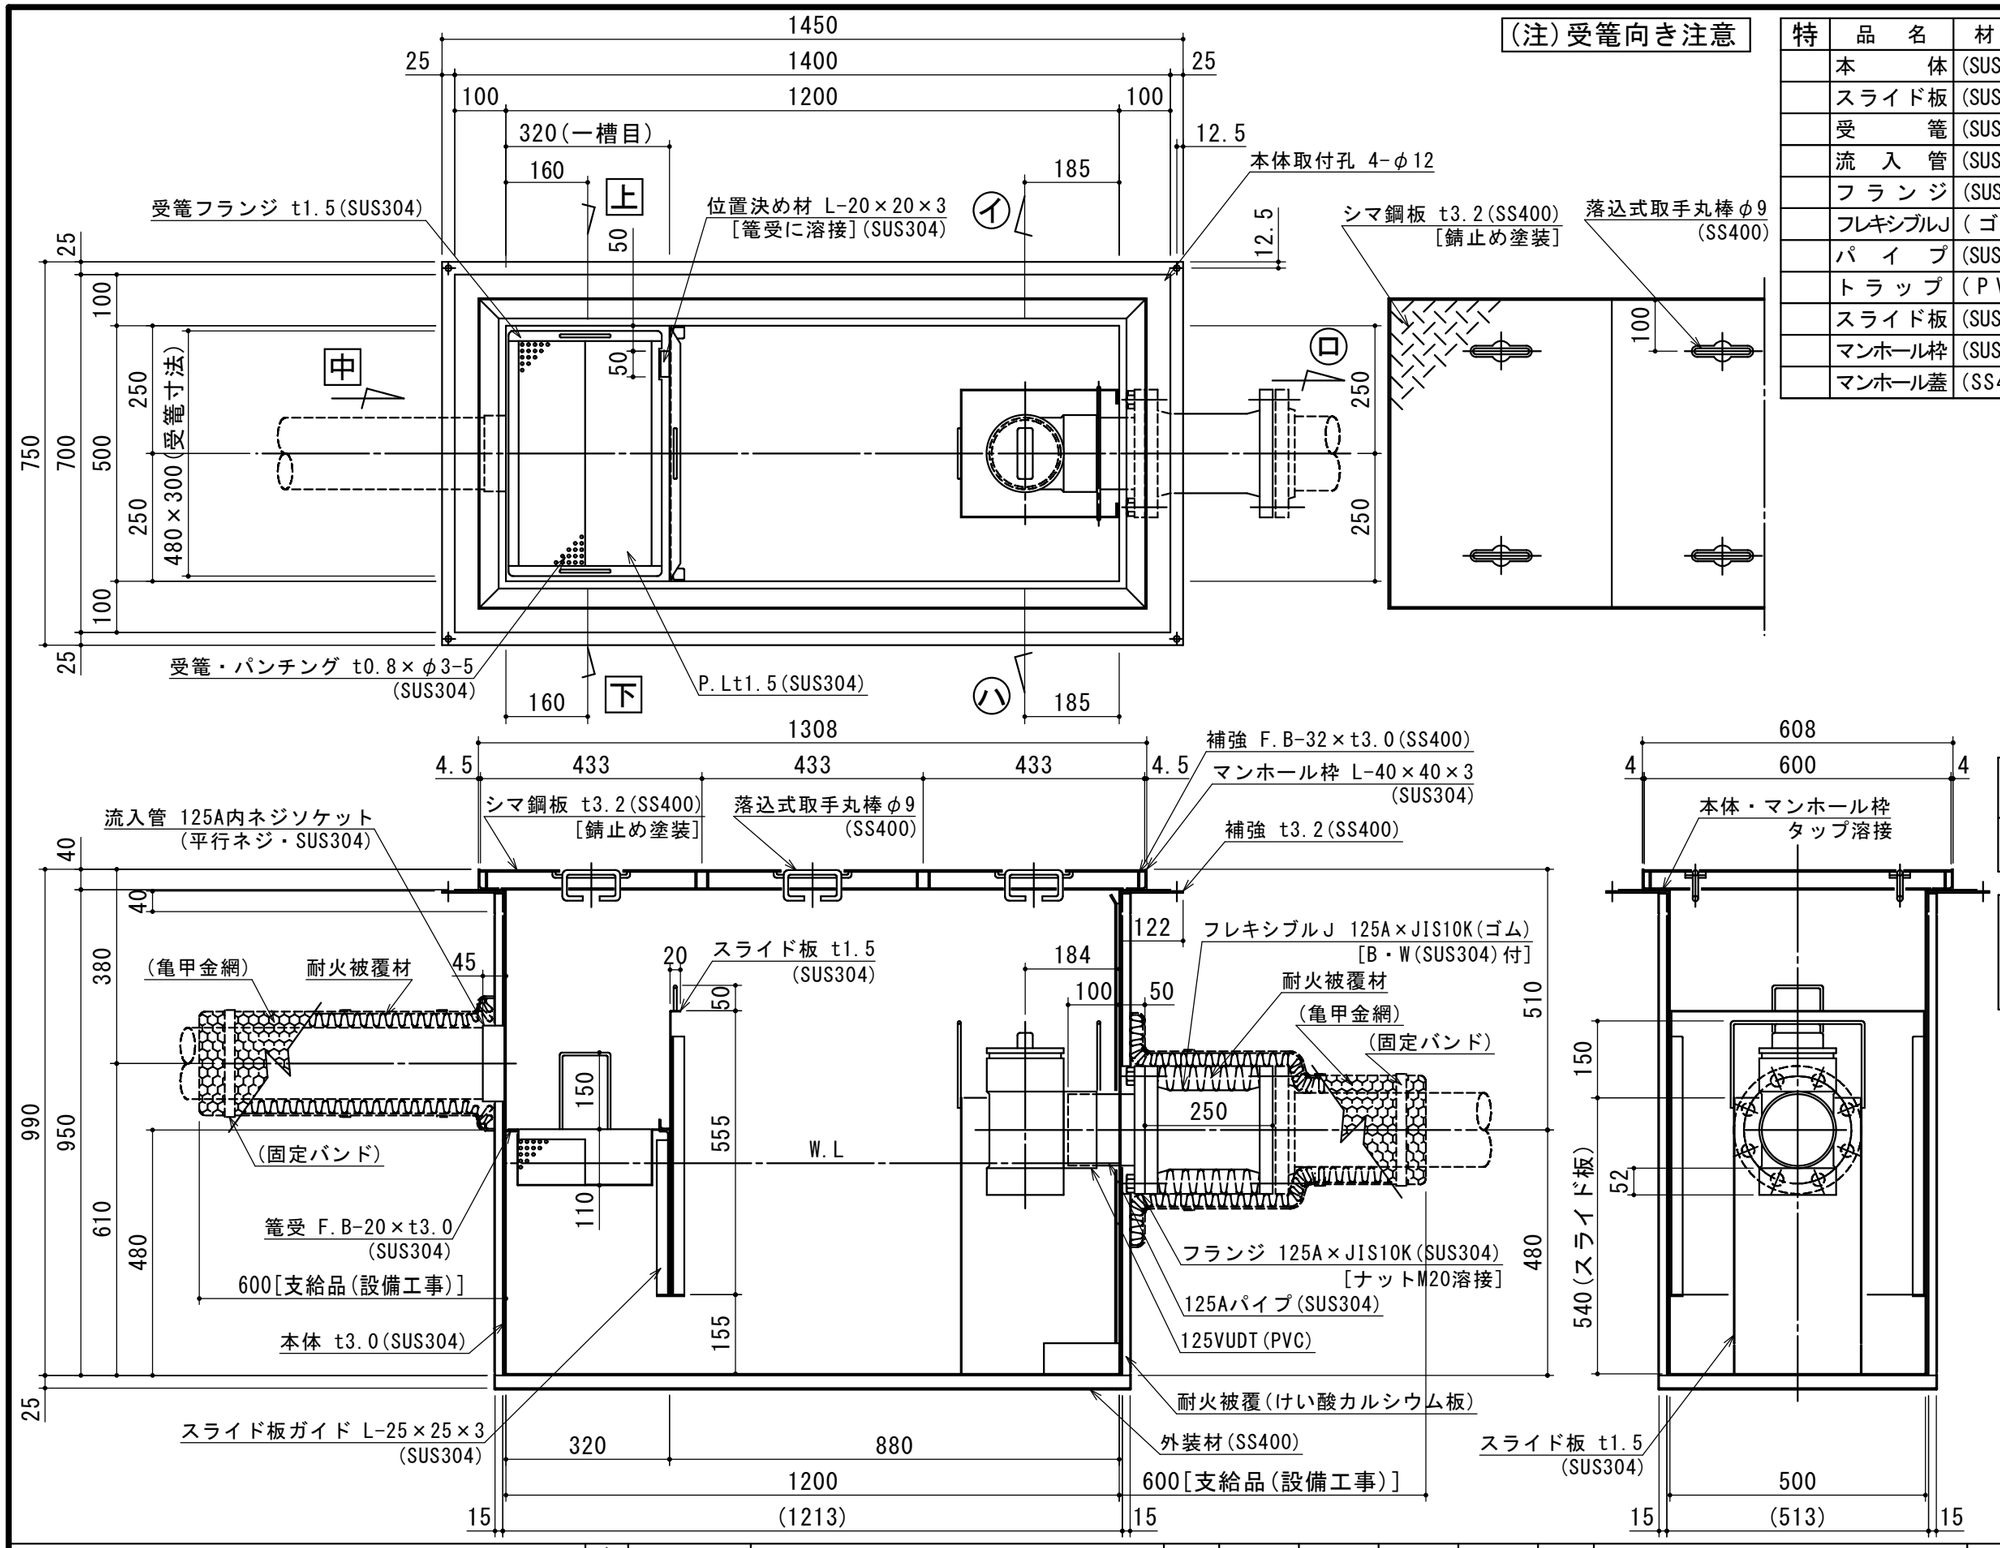

特	品　名	材 質	サ　イ　ズ	個数
	本　体	(SUS304)	1200L×500W×990H×t3.0	1
	スライド板	(SUS304)	490×555×t1.5	1
	受　篭	(SUS304)	480L×300W×t0.8×φ3-5	1
	流 入 管	(SUS304)	125A×45L　内ネジソケット	1
	フ ラ ン ジ	(SUS304)	125A×JIS10K	1
	フレキシブルJ	(ゴム)	125A×250L (JIS10K)	1
	パ イ プ	(SUS304)	125A×145L	1
	トラップ	(PVC)	125VUDT 掃除口	1
	スライド板	(SUS304)	310L×250W×540H×t1.5	1
	マンホール枠	(SUS304)	1308L×608W (L-40×40×3)	1
	マンホール蓋	(SS400)	433×600×t3.2	3

本 体 質 量	209 kg
蓋1枚当り質量	9 kg
許容流入流量	250.0L/min
標準阻集グリース量	83.0 kg
認 定 番 号	第22182号
耐火認定番号	PS060FL-1045
流入管方向	□ 方向
排出管方向	○ 方向
納 入 台 数	台

標準スラブ開口寸法	長 さ	幅
	1330	630

(注)標準スラブ開口寸法の他に、排出管の方向・口径を考慮し、開口してください。

(注1) 上 中 下 は流入管方向を示す。
(注2) イ ロ ハ は排出管方向を示す。
(注3)マンホール蓋は錆止め塗装とする。
(注4)マンホールは人荷重とする。

本体・受枠一体型

本体ツバ溶接部スプレー塗装不可

溶接部スプレー塗装処理

出図印
出図
技術部
照査

注記)	順	改訂日	改訂内容	製図
	4			
	3			
	2			
	1			

承認	検図	製図	担当者	宛先名	殿	工事名	
横堀	池田	関		品名	SE式グリーストラップ	型式	SE250NS−YE(F)
作成年月日	2022.08.31			図番	20-22	記号	NS-YEF250

縮尺 1/12

SHIMODA 下田エコテック株式会社