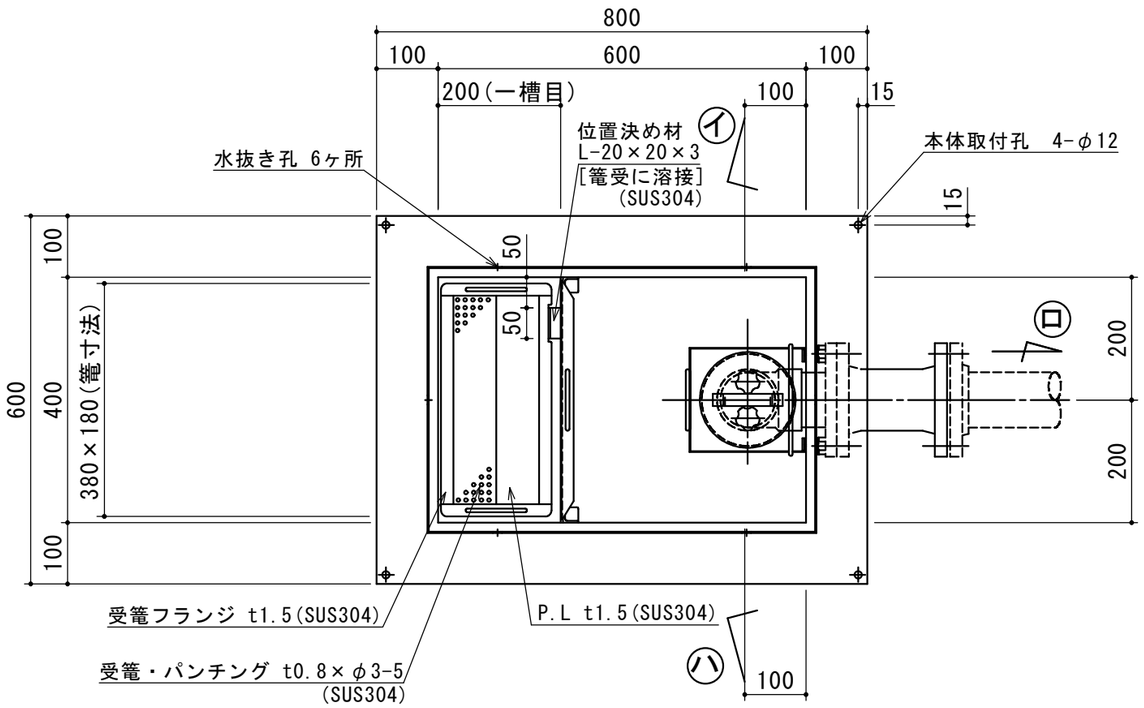

(注)受篭向き注意

特	品　名	材 質	サ　イ　ズ	個数
	本　体	(SUS304)	600L×400W×480H×t3.0	1
	スライド板	(SUS304)	390×375×t1.5	1
	受　篭	(SUS304)	180L×380W×t0.8×φ3-5	1
	フランジ	(SUS304)	80A×JIS10K	1
	フレキシブルJ	(ゴム)	80A×180L (JIS10K)	1
	パイプ	(SUS304)	80A×85L	1
	エルボ	(PVC)	75VUDL	1
	椀トラップ	(PVC)	φ156×215H×t3.0	1
	スライド板	(SUS304)	190L×170W×430H×t1.5	1
	マンホール枠	(SUS304)	710L×510W (L-40×40×3)	1
	マンホール蓋	(SS400)	351×502×t3.2	2

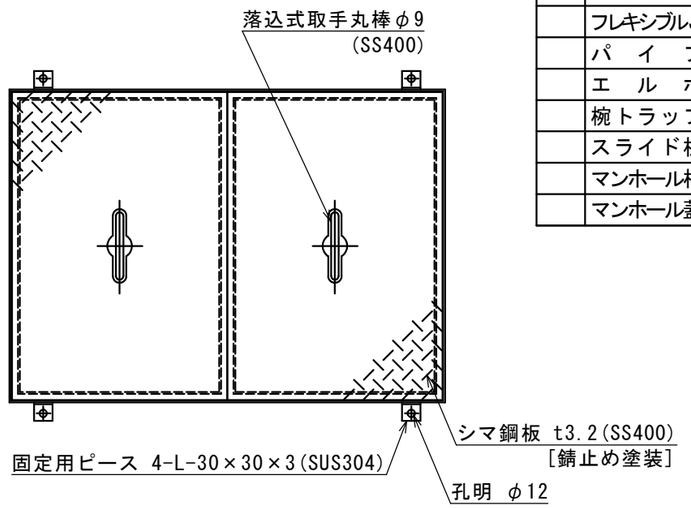

本体質量	51 kg
マンホール質量	18 kg
蓋1枚当り質量	7 kg
許容流入流量	70.0L/min
標準阻集グリース量	23.2 kg
認定番号	第22178号
排出管方向	○ 方向
納入台数	台

標準スラブ開口寸法	長さ	幅
	700	500

(注)標準スラブ開口寸法の他に、排出管の方向・口径を考慮し、開口してください。

(注1) イ ロ ハ は排出管方向を示す。
(注2)マンホール蓋は錆止め塗装とする。
(注3)マンホールは人荷重とする。

本体ツバ溶接部スプレー塗装不可

溶接部スプレー塗装処理

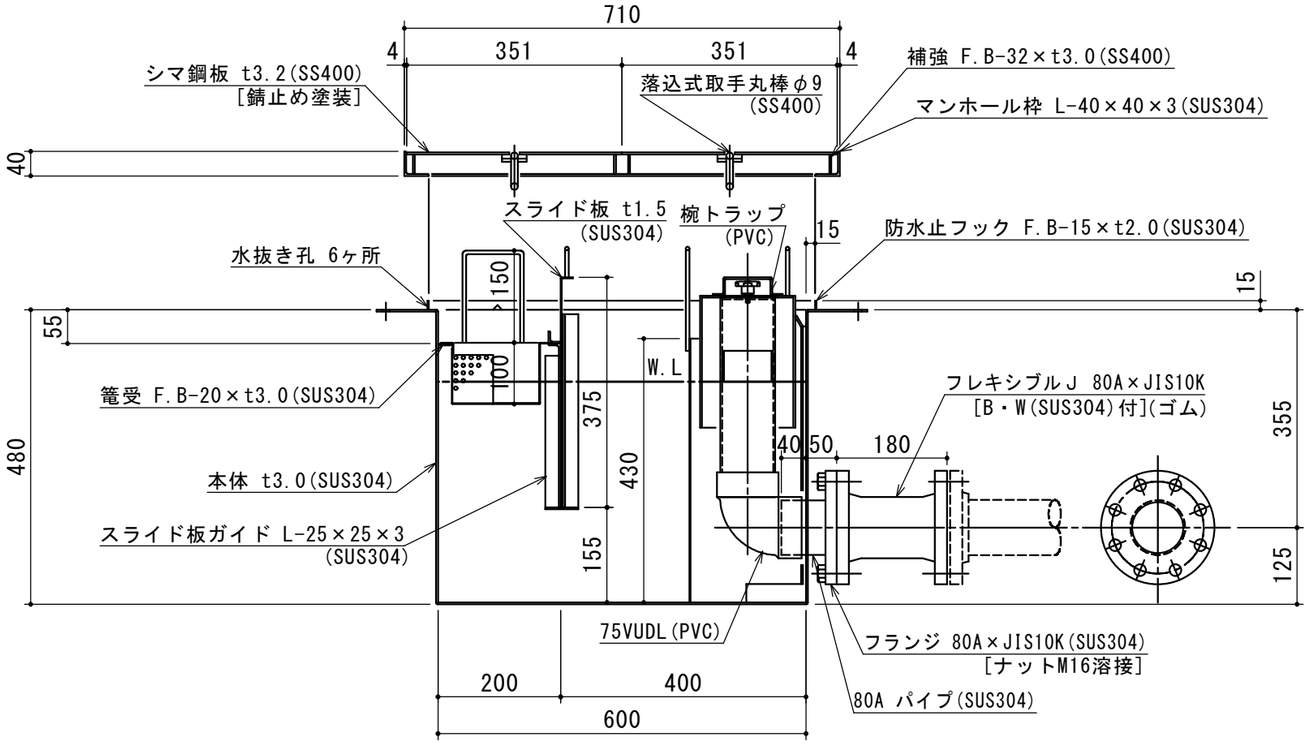

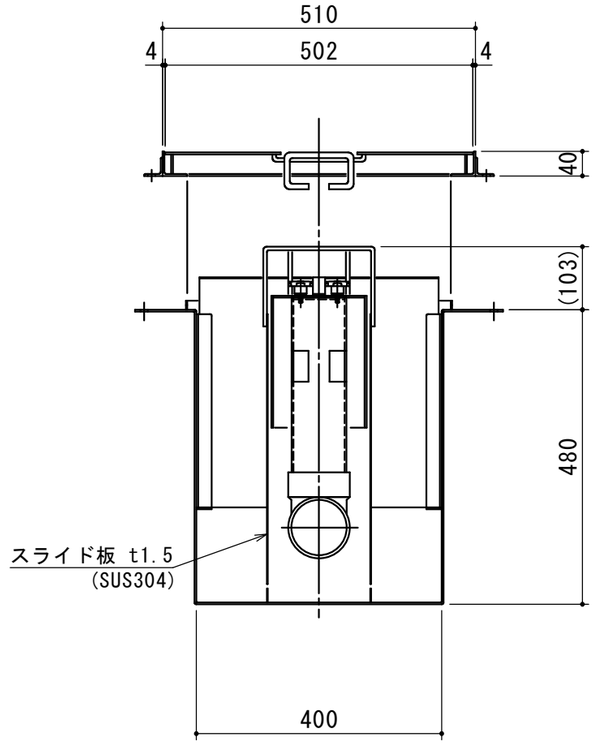

注記)	順	改訂日	改訂内容	製図
	4			
	3			
	2			
	1			

承認	検図	製図	担当者
横堀	小林	関	

作成年月日 2022.09.08

宛先名	殿	工事名	
品名	SE式グリーストラップ	型式	SE70NS−U（F）
図番	20−22	記号	NS-U070F
縮尺	1/10		

SHIMODA 下田エコテック株式会社