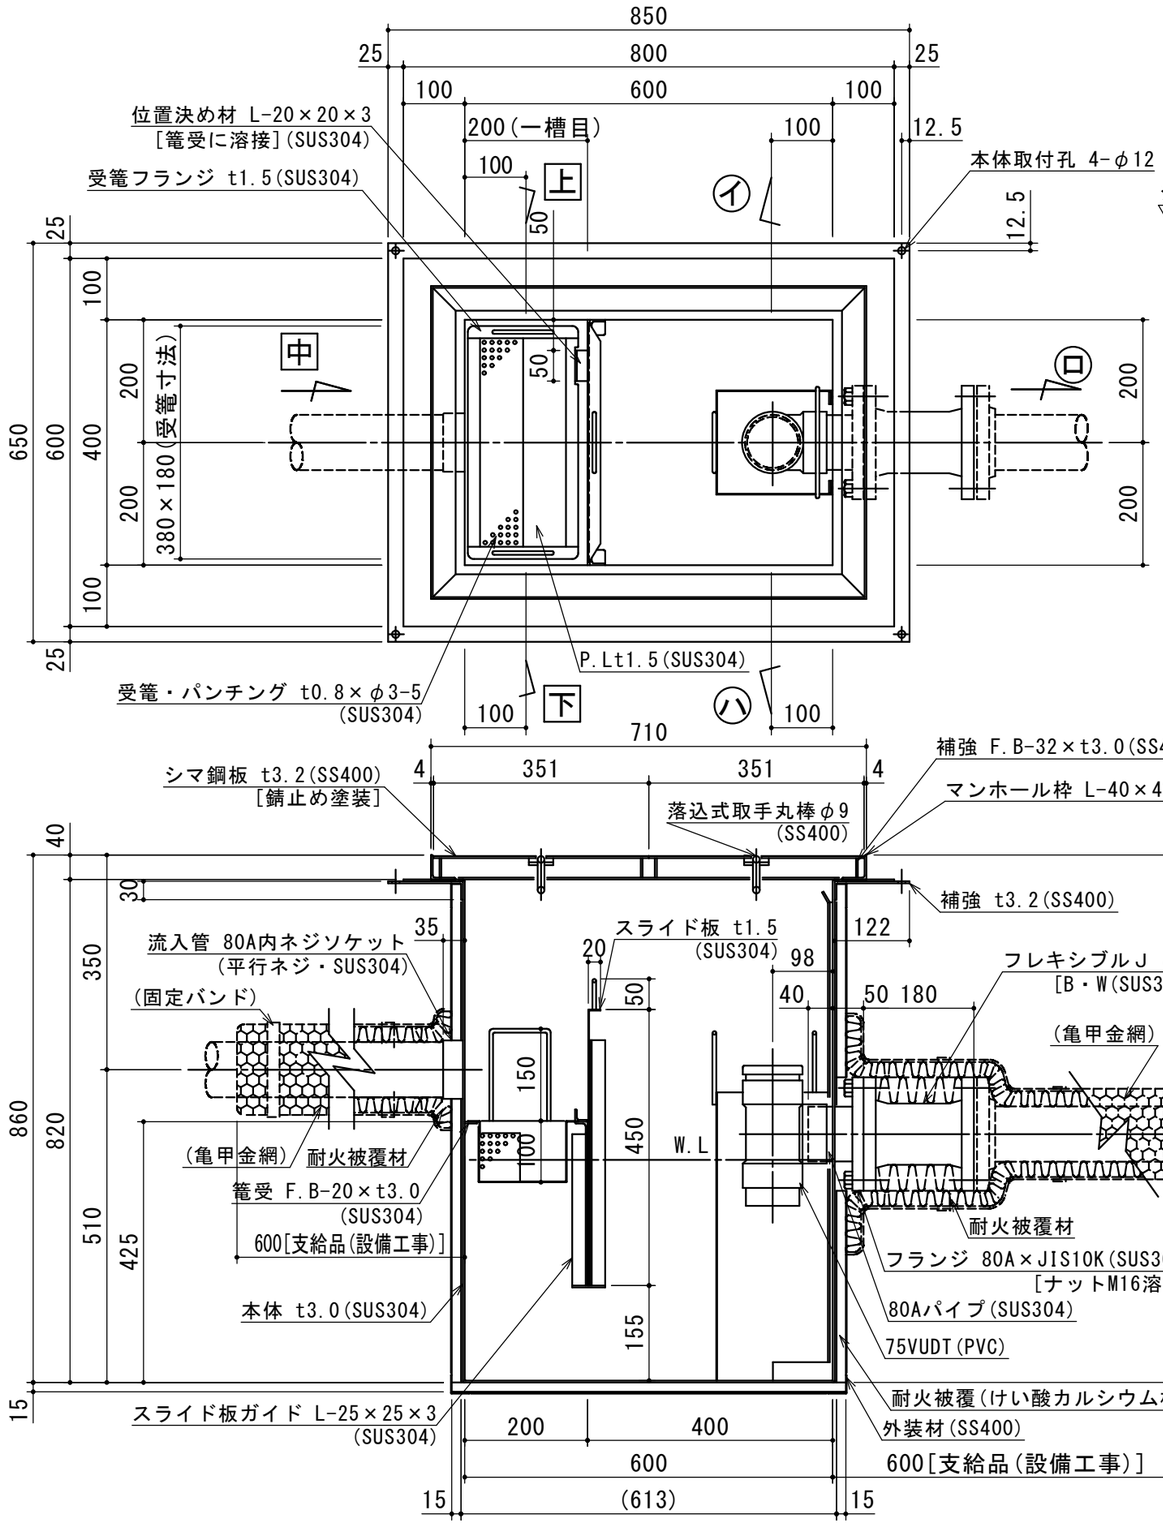

(注)受篭向き注意

特	品　名	材 質	サ　イ　ズ	個数
	本　体	(SUS304)	600L×400W×860H×t3.0	1
	スライド板	(SUS304)	390×450×t1.5	1
	受　篭	(SUS304)	180L×380W×t0.8×φ3-5	1
	流 入 管	(SUS304)	80A×35L　内ネジソケット	1
	フ ラ ン ジ	(SUS304)	80A×JIS10K	1
	フレキシブルJ	(ゴ ム)	80A×180L (JIS10K)	1
	パ イ プ	(SUS304)	80A×85L	1
	トラップ	(PVC)	75VUDT 掃除口	1
	スライド板	(SUS304)	190L×170W×470H×t1.5	1
	マンホール枠	(SUS304)	710L×510W　(L-40×40×3)	1
	マンホール蓋	(SS400)	351×502×t3.2	2

本 体 質 量	108 kg
蓋1枚当り質量	7 kg
許容流入流量	70.0L/min
標準阻集グリース量	23.2 kg
認 定 番 号	第22178号
耐火認定番号	PS060FL-1045
流入管方向	□ 方向
排出管方向	○ 方向
納 入 台 数	台

標準スラブ開口寸法	長　さ	幅
	730	530

(注)標準スラブ開口寸法の他に、排出管の方向・口径を考慮し、開口してください。

(注1) 上 中 下 は流入管方向を示す。
(注2) イ ロ ハ は排出管方向を示す。
(注3)マンホール蓋は錆止め塗装とする。
(注4)マンホールは人荷重とする。

本体・受枠一体型

本体ツバ溶接部スプレー塗装不可

溶接部スプレー塗装処理

出図印: 出図 技術部 照査

注記)

順	改訂日	改訂内容	製図
4			
3			
2			
1			

承認	検図	製図	担当者
横堀	池田	関	

作成年月日 2022.08.31

宛先名	殿		工事名		
品名	SE式グリーストラップ		型式	SE70NS−YE（F）	
図番	20−22	記号 NS-YEF070	縮尺 1/10	SHIMODA	下田エコテック株式会社