


特 品 名	材質	サ イ ズ	個 数
本 体	(SUS304)	900L × 450W × 500H × t3.0	1
スライド板	(SUS304)	440 × 510 × t1.5	2
仕 切 板	(SUS304)	150 × 450 × t2.0	1
金 網	(SUS304)	390L × 180W (金網5mm目 丸棒φ6)	1
砂留カップ	(SUS304)	440L × 190W × 200H × t1.5	1
排 出 管	(SUS304)	80A 内ネジソケット	1
トラップ管	(PVC)	75VUDTL 掃除口	1
"	"	75VUDL	1
マンホール枠	(SUS304)	1008L × 558W (L-40 × 40 × 3)	1
マンホール蓋	(SS400)	500 × 550 × t3.2	2

本 体 質 量	66 kg
マンホール質量	25 kg
蓋1枚当り質量	10 kg
本 体 実 容 量	160 L
許 容 流 入 流 量	120 L/min
許 容 オ イ ル 阻 集 量	8.0 L
許 容 土 砂 たい 積 量	32.1 L
排 出 管 方 向	○ 方向
納 入 台 数	台

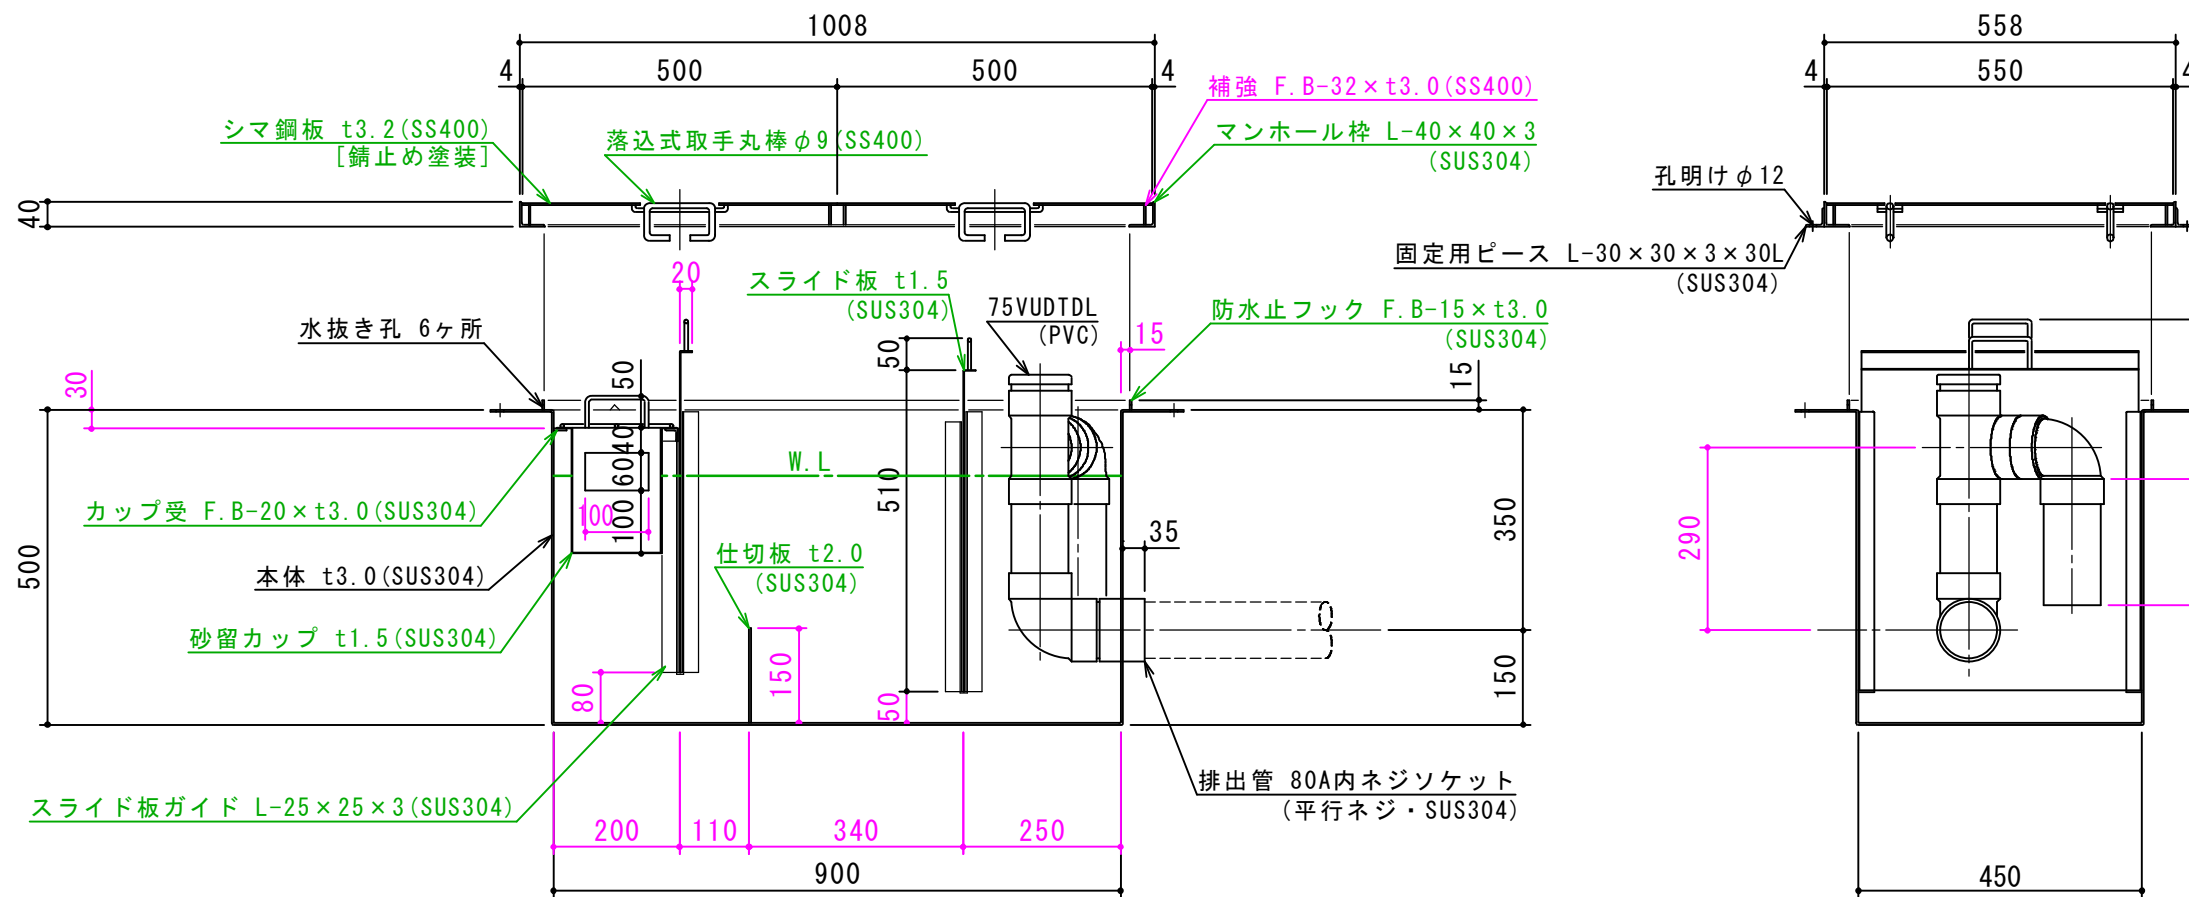


標準スラブ開口寸法	長 さ	幅
	960	510

(注) 標準スラブ開口寸法の外に、排出管の方向・口径を考慮し、開口してください。

(注1) ①②③は排出管方向を示す。
 (注2) マンホール蓋は錆止め塗装とする。
 (注3) マンホールは人荷重とする。

本体ツバ溶接部スプレー塗装不可
 溶接部スプレー塗装処理

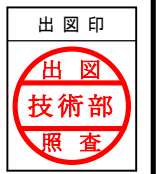

注記)	△				承認	検 図	製 図	担 当 者	宛先名	殿	工事名
	△				横 堀		池 田		品 名	SK式ガソリントラップ	型 式
	△								図 番	20-19	記 号
	△				作成年月日	2019.08.17			縮尺	1/12	SHIMODA 下田エコテック株式会社
	順	改 訂 日		改 訂 内 容	製 図						