


特 品 名	材質	サ イ ズ	個数
本 体	(SUS304)	1200L×600W×810H×t3.0	1
スライド板	(SUS304)	590×550×t1.5	2
仕 切 板	(SUS304)	150×600×t2.0	1
金 網	(SUS304)	540L×230W (金網5mm目 丸棒φ6)	1
砂留カップ	(SUS304)	580L×230W×200H×t1.5	1
流 入 管	(SUS304)	100A×40L 内ネジソケット	1
排 出 管	(SUS304)	100A 内ネジソケット	1
トラップ管	(PVC)	100VUDT 掃除口	1
マンホール枠	(SUS304)	1307L×708W (L-40×40×3)	1
マンホール蓋	(SS400)	433×700×t3.2	3

本体質量	150 kg
マンホール質量	39 kg
蓋1枚当り質量	11 kg
本体実容量	255 L
許容流入流量	191.2 L/min
許容オイル阻集量	12.7 L
許容土砂たい積量	51.1 L
流入管方向	□ 方向
排出管方向	○ 方向
納入台数	台

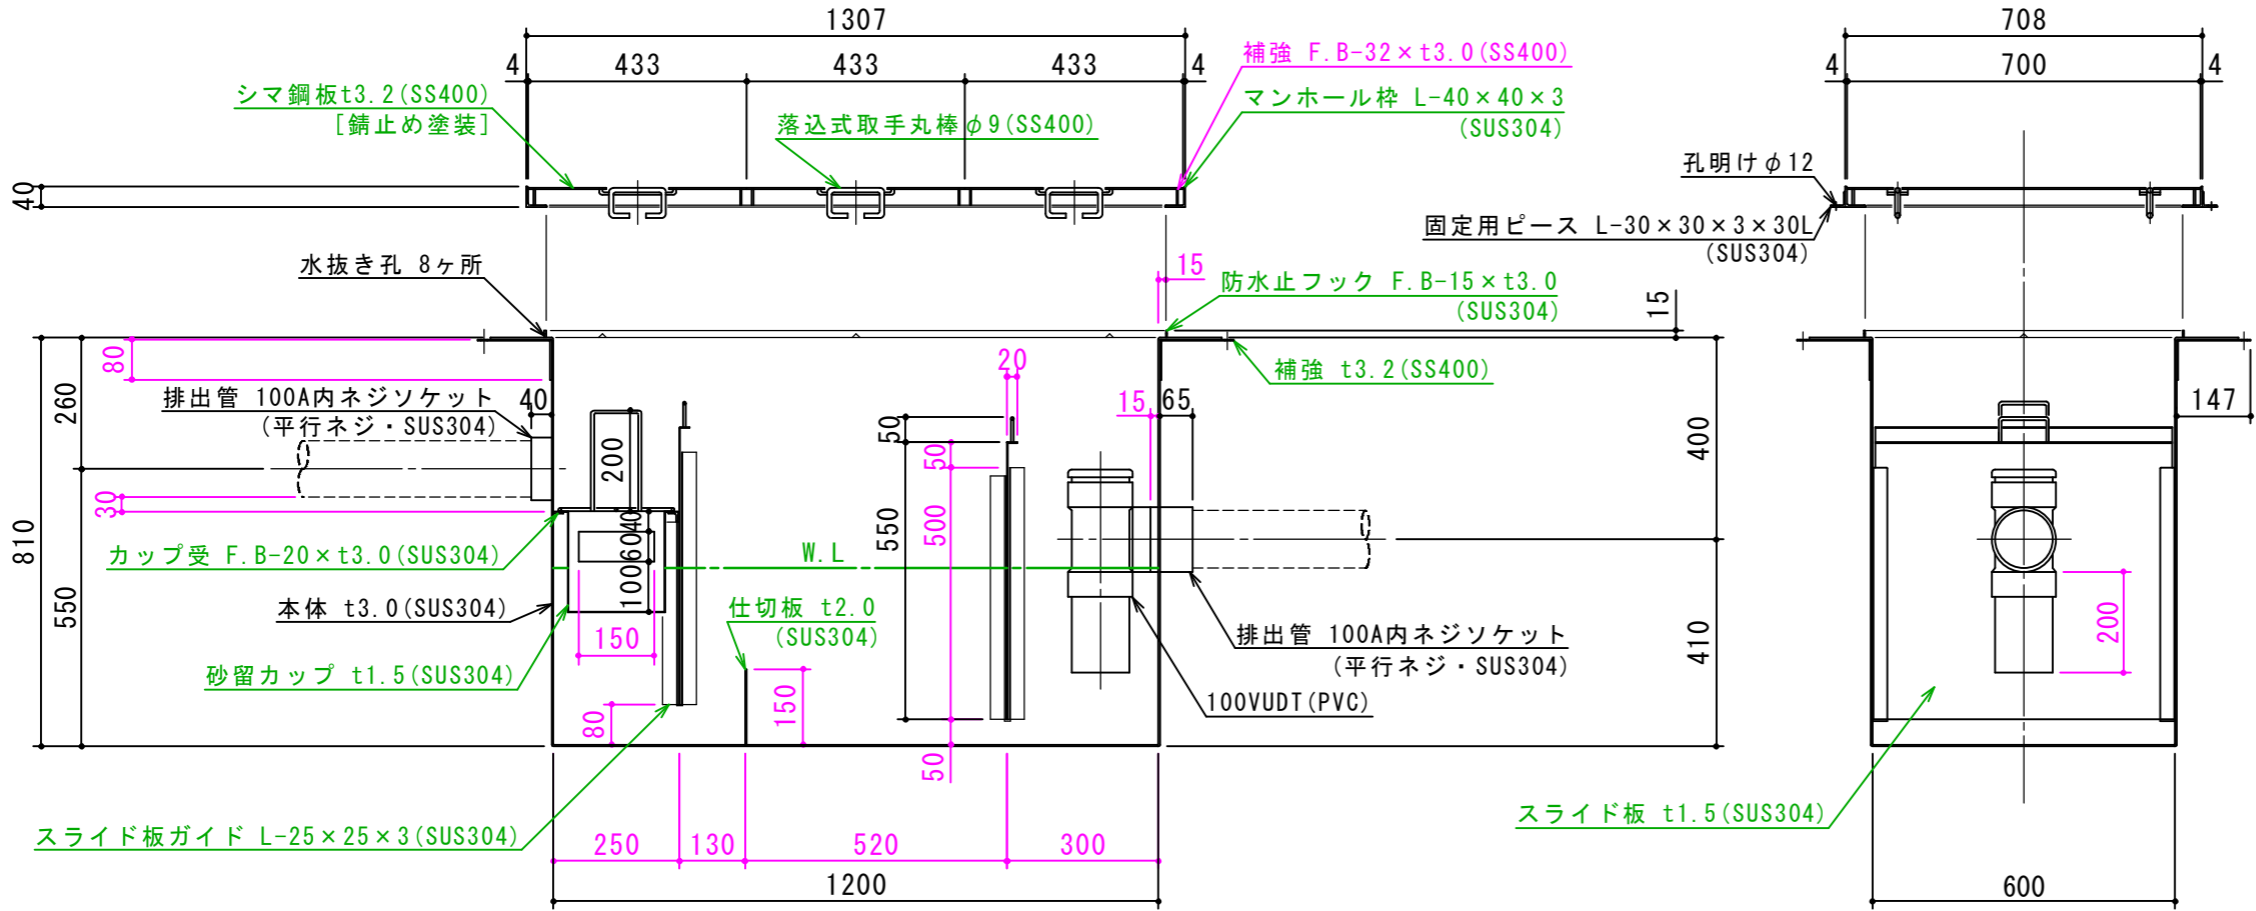

標準スラブ開口寸法	長さ	幅
	1300	700

(注)標準スラブ開口寸法の外に、流入管・排出管・口径を考慮し、開口してください。

- (注1) □ 中 □ は流入管方向を示す。
- (注2) ○ ⊕ ⊖ は排出管方向を示す。
- (注3) マンホール蓋は錆止め塗装とする。
- (注4) マンホールは人荷重とする。

本体ツバ溶接部スプレー塗装不可  
溶接部スプレー塗装処理



注記)	承認	検 査	製 図	担 当 者	宛先名	殿	工事名
	横 堀		池 田		品 名	SK式ガソリントラップ	型 式 SK-255GN-YB(ソケット型)
	製 図	作成年月日	2019.08.17	図 番	20-19	記 号 GNYB255S	縮尺 1/15
	順	改 訂 日	改 訂 内 容	製 図	SHIMODA 下田エコテック株式会社		