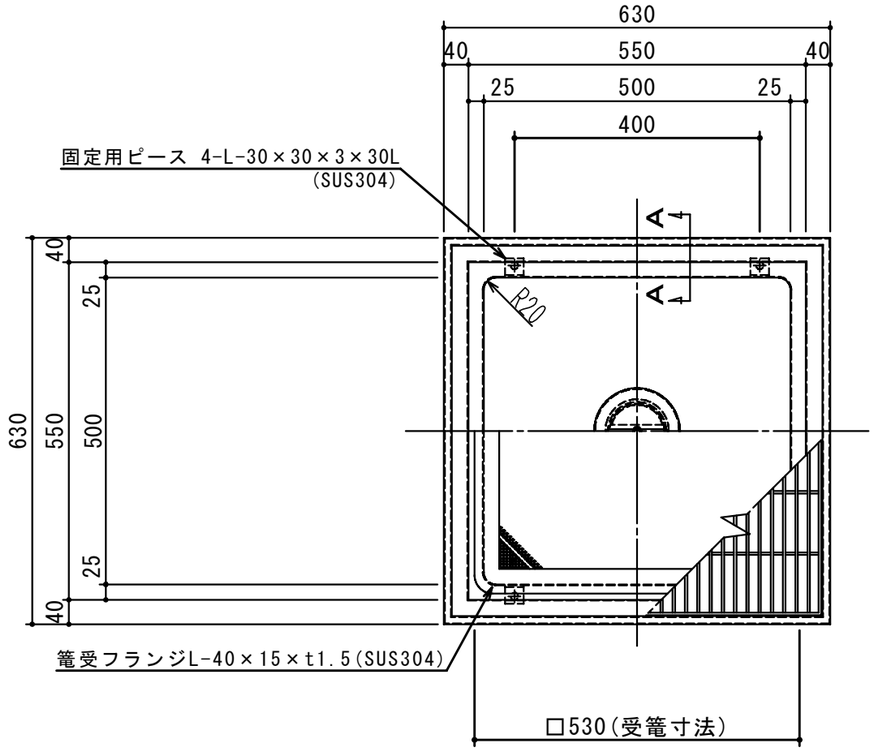

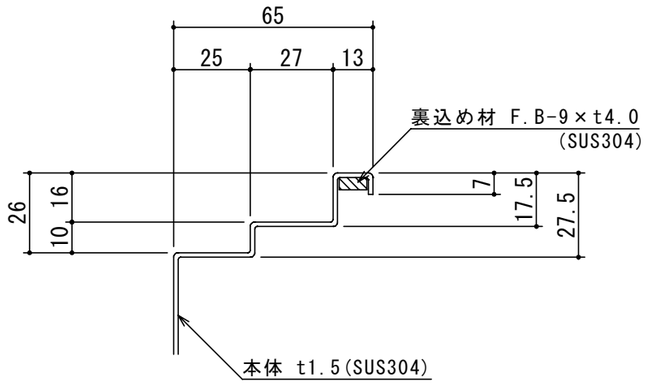

A-A 断面図 S=1:2

品名	材質	サイズ	個数
本体	(SUS304)	500L×500W×201H×t1.5	1
受篭	(SUS304)	530L×530W×30H×t0.8×φ3-5	1
メタルシール	(SUS304)	80A	1
パイプ	(SUS304)	80A×73.8L	1
フランジ	(SUS304)	80A×JIS5K	1
溶接管	(SUS304)	80A 90°ショートエルボ	1
トラップ	(SUS304)	φ140×80H×t1.0	1
フタ	(SUS304)	600L×600W (SFG-M-4 15H-20P)	1

本体質量	19 kg
フタ1枚当り質量	10 kg
納入台数	台

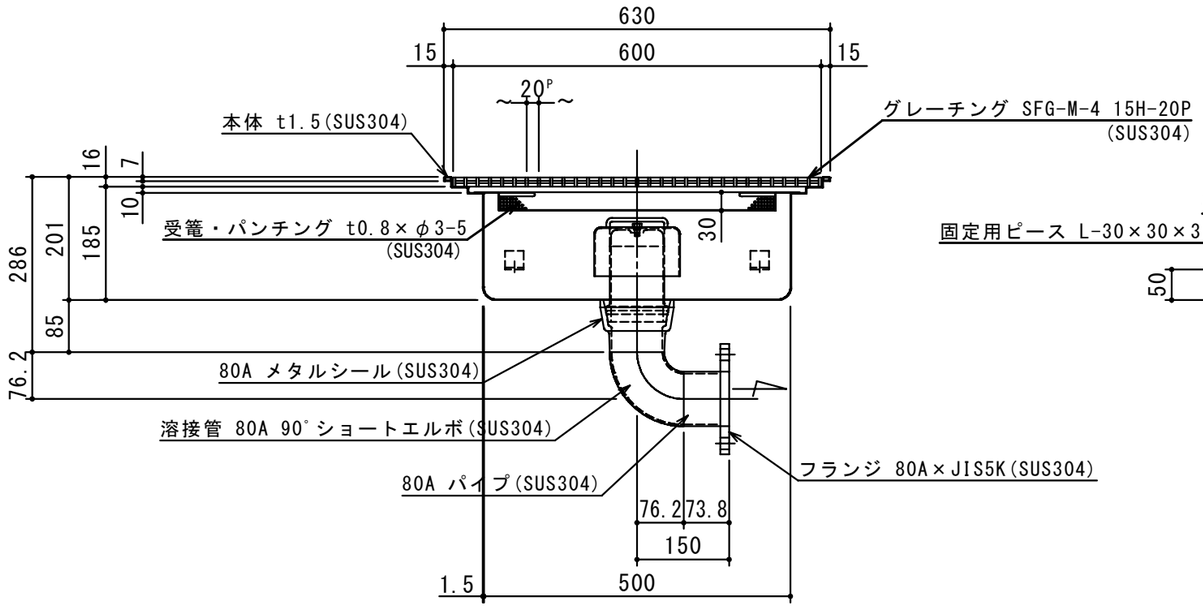

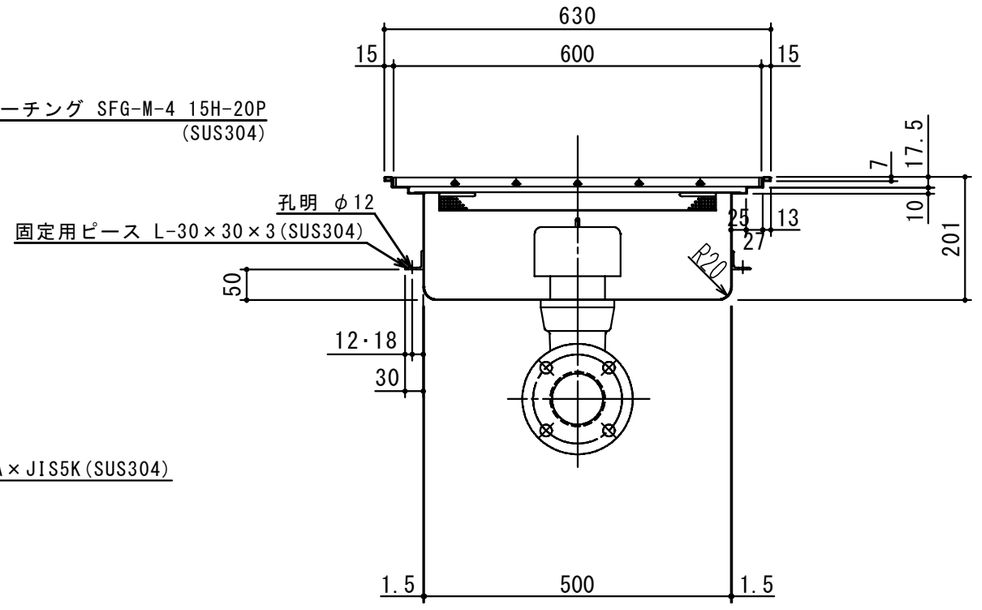

出図印
出図
技術部
照査

注記)	順	改訂日	改訂内容	製図
	4			
	3			
	2			
	1			

承認	検図	製図	担当者
横堀		関	

宛先名	殿	工事名			
品名	SK式ステンレス製ハセップ桝	型式	SK−50SHA−H		
作成年月日	2019.07.31	図番	20−19	記号	SHA050H
縮尺	1/10				

SHIMODA 下田エコテック株式会社