品　名	材 質	サ　イ　ズ	個数
本　体	(SUS304)	φ600×201H×t1.5	1
受　篭	(SUS304)	φ630×30H×t0.8×φ3-5	1
メタルシール	(SUS304)	100A	1
パ イ プ	(SUS304)	100A×48.4L	1
フ ラ ン ジ	(SUS304)	100A×JIS5K	1
溶 接 管	(SUS304)	100A 90° ショートエルボ	1
ト ラ ッ プ	(SUS304)	φ170×80H×t1.0	1
フ　タ	(SUS304)	φ700　(SFG-M-4 20H-20P)	2

本 体 質 量	21 kg
フタ1枚当り質量	13 kg
納 入 台 数	台

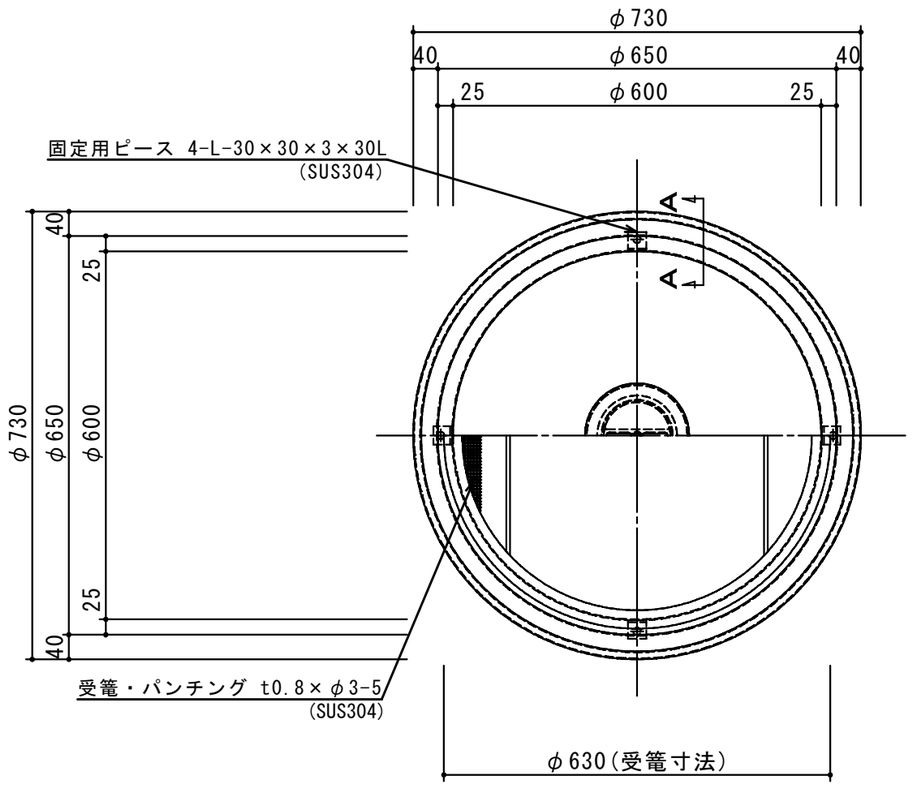

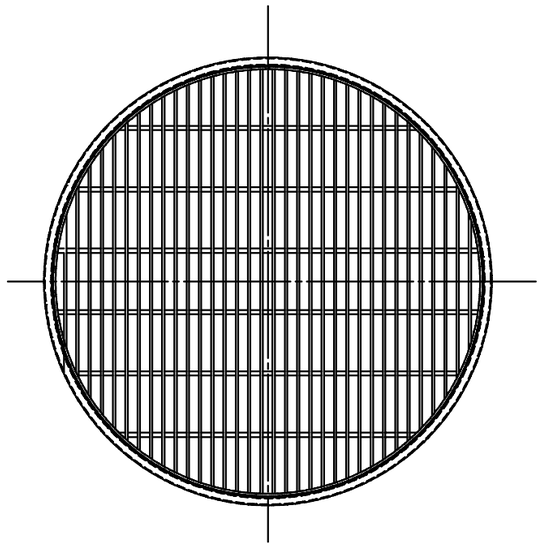

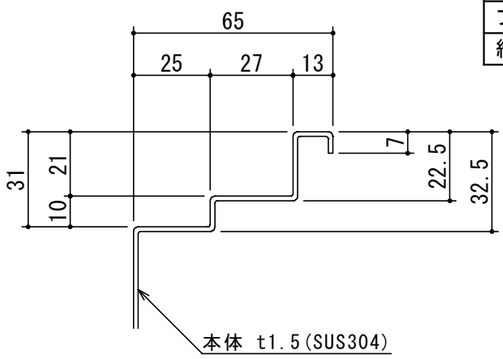

A-A 断面図　S=1:2

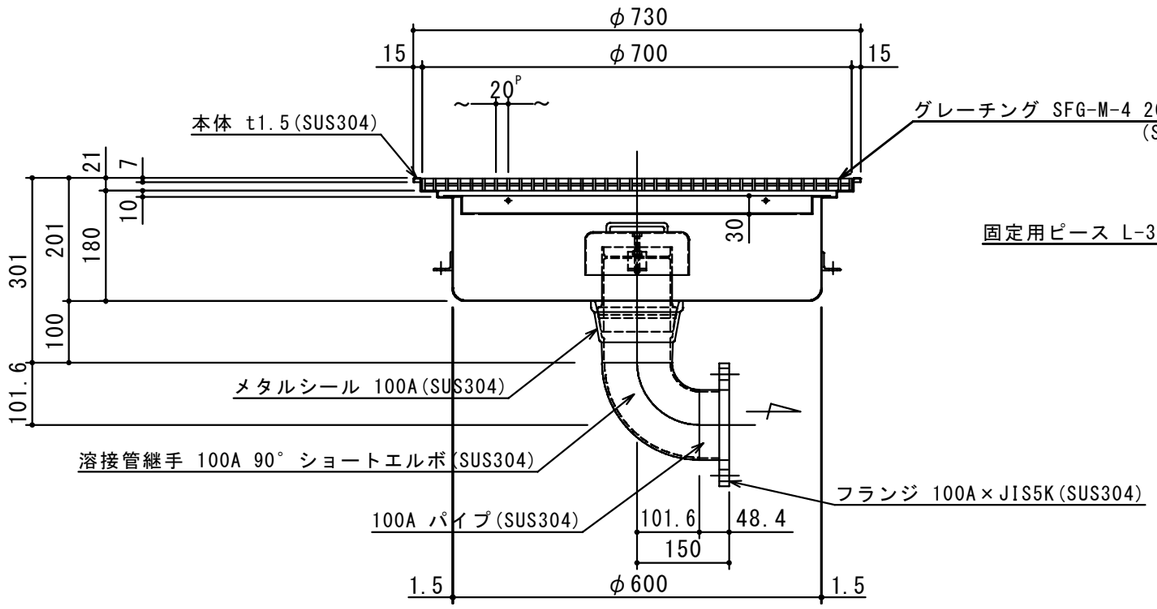

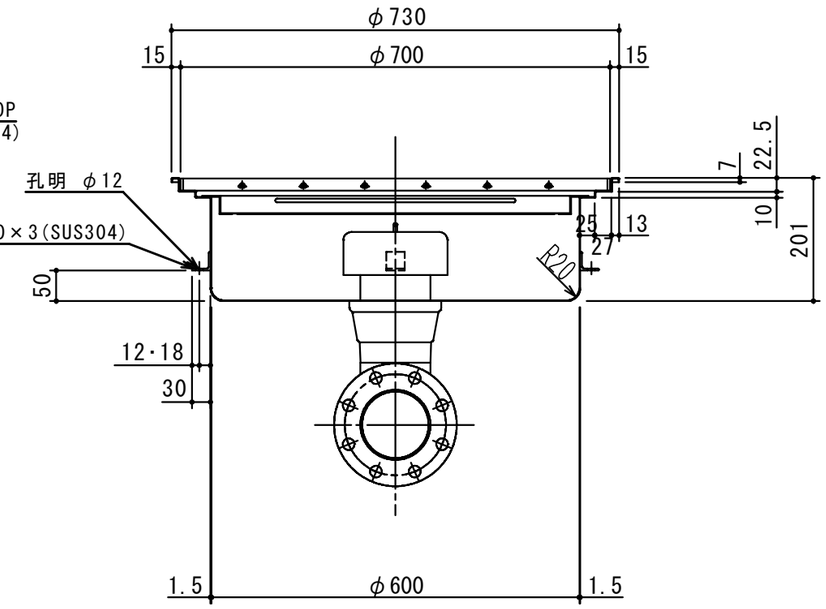

出図印
出図
技術部
照査

注記)					承　認	検　図	製　図	担当者	宛先名	殿	工事名	
	4				横堀		関		品　名	SK式ステンレス製ハセップ桝	型　式	SK−60RHA−H
	3				作成年月日	2019.10.09	図　番	20−19	記　号	RHA060H	縮尺	1/10
	2											
	1											
	順	改訂日	改訂内容	製図								

SHIMODA 下田エコテック株式会社